
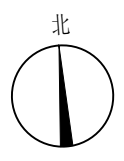



专业	姓名	签名	日期	专业	姓名	签名	日期

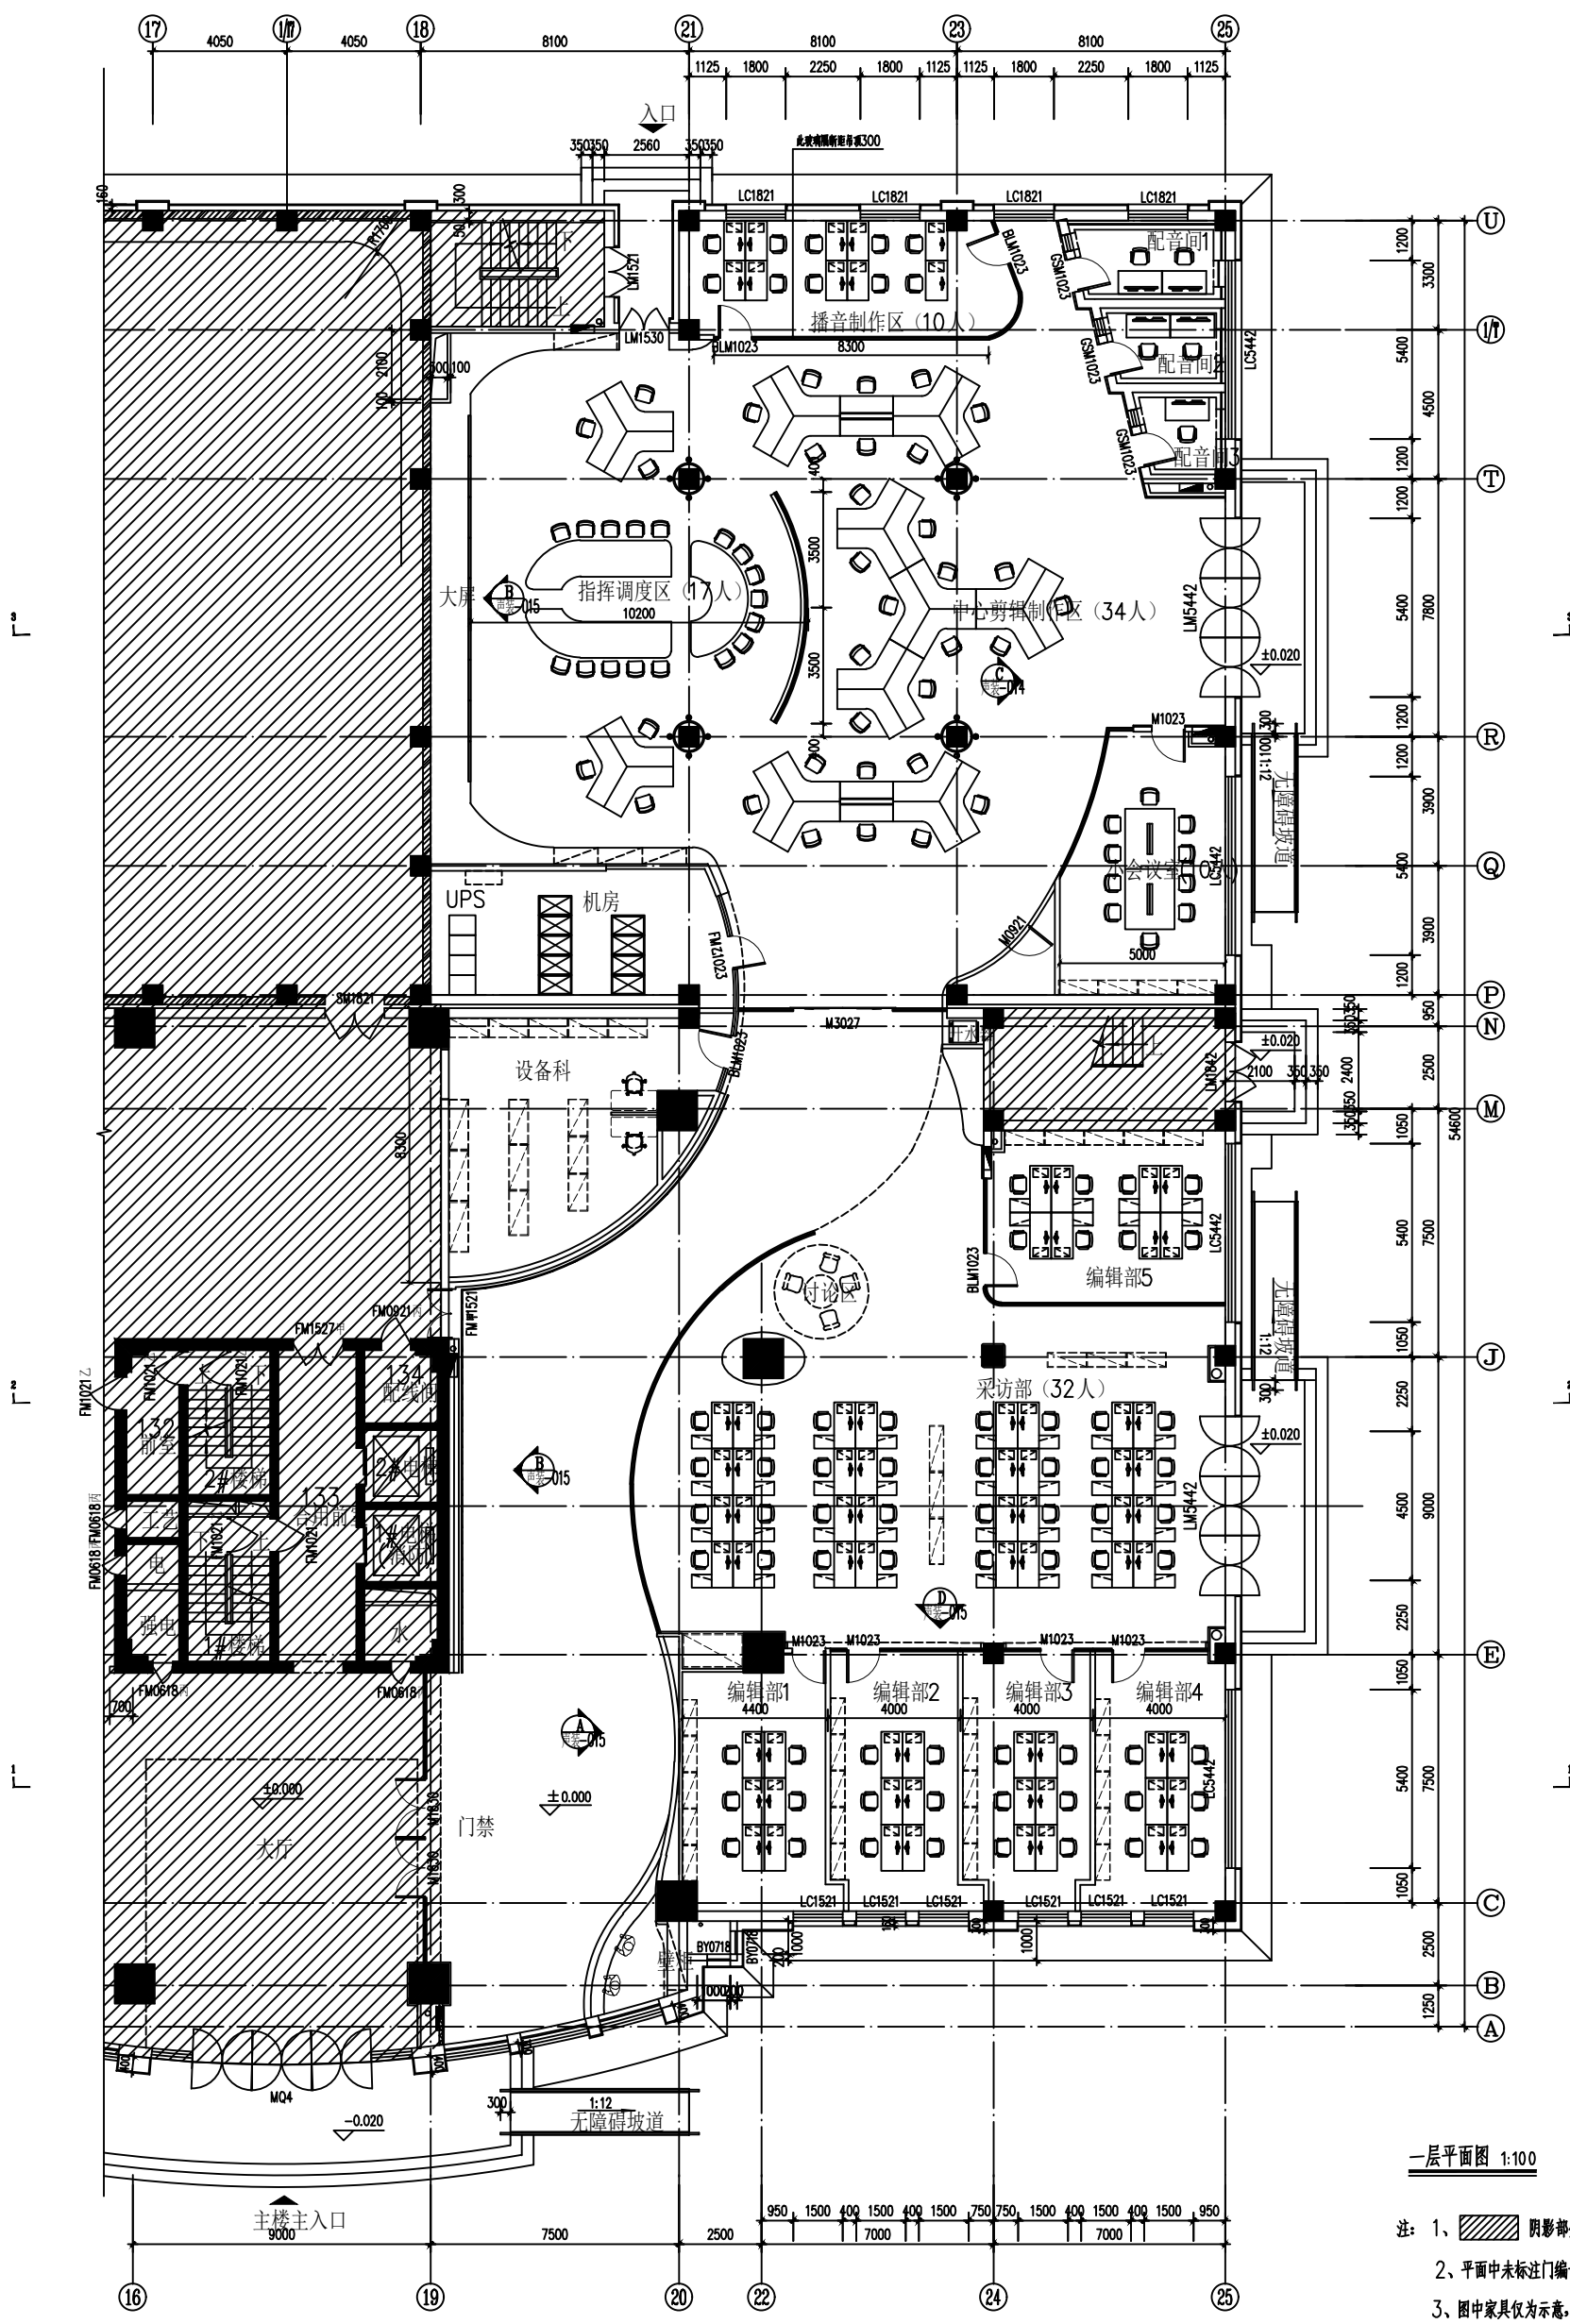


一层平面图 1:100

- 注:
- 1、阴影部分不在本次改造范围。
 - 2、平面中未标注门编号不在本次改造范围。
 - 3、图中家具仅为示意，由厂家另行深化设计制作。


1、配音控制桌

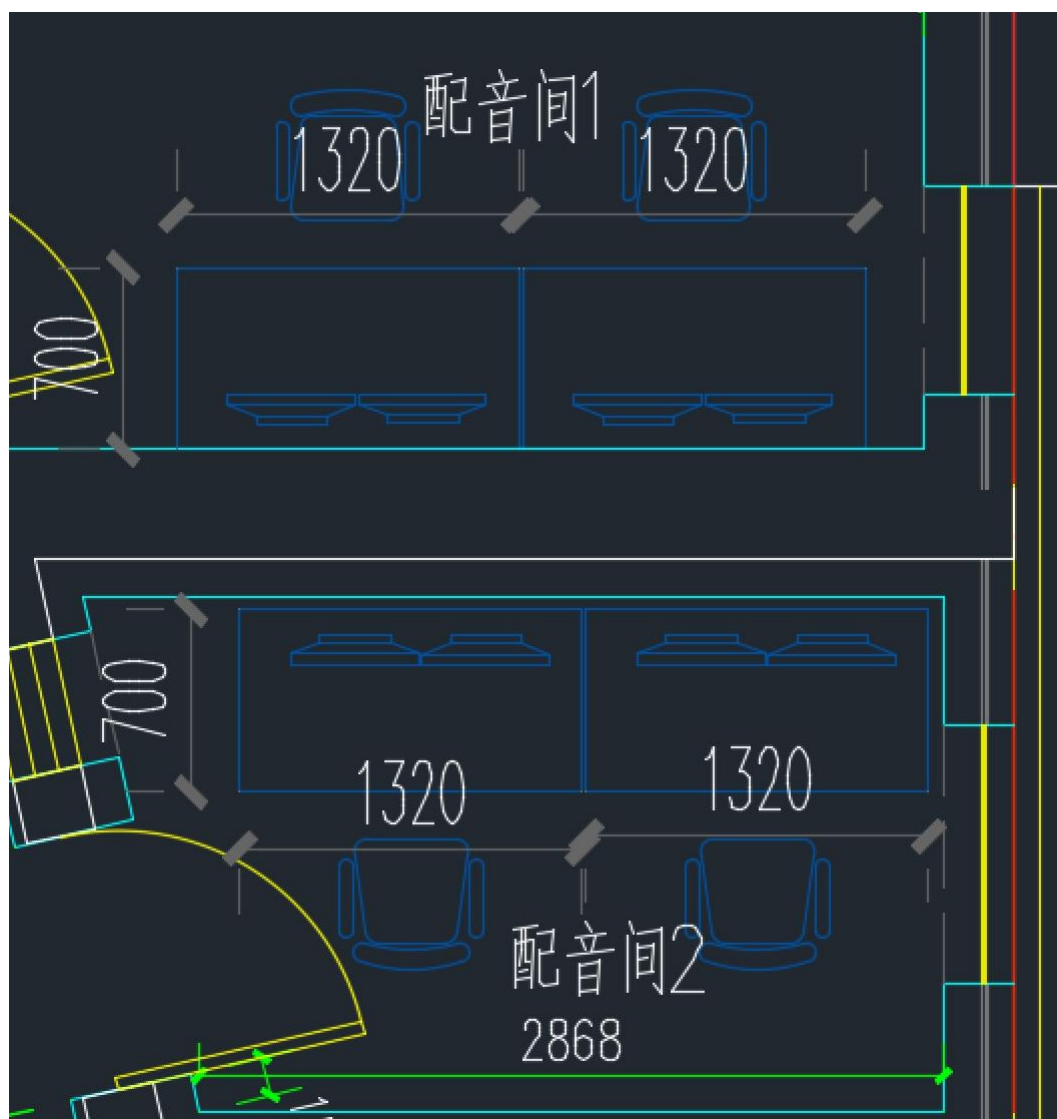


2、非编工位

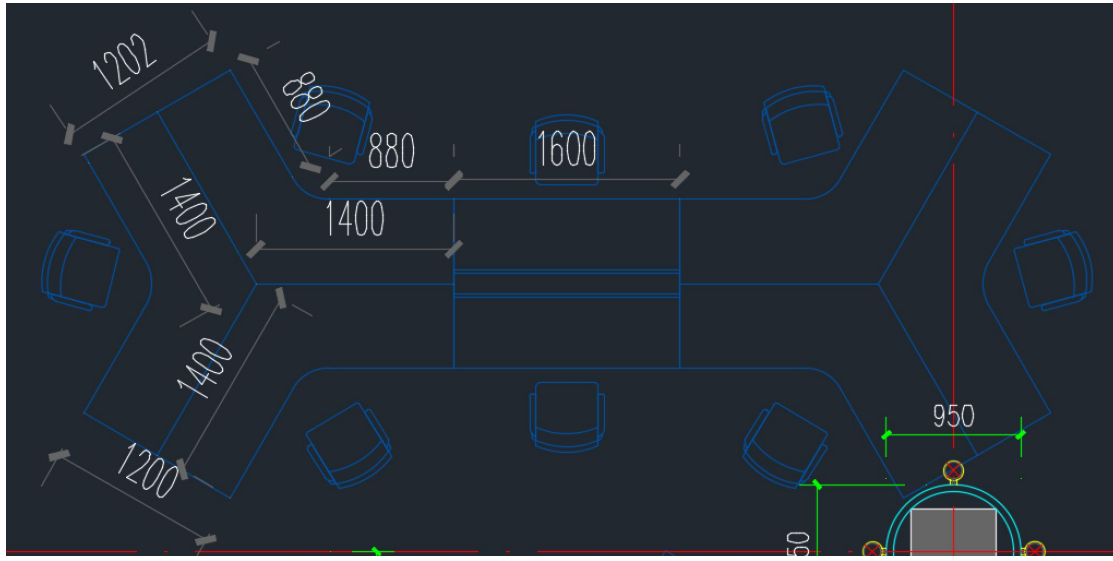


3、非编工位

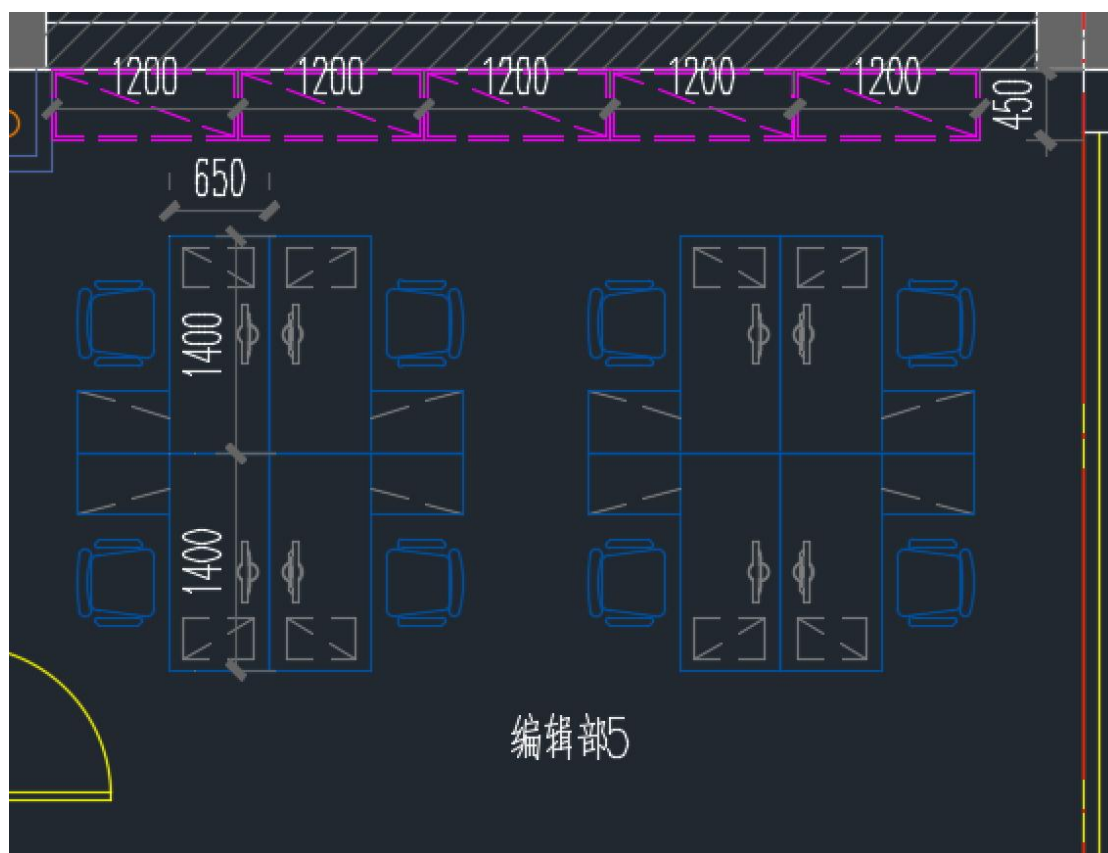


4、编辑工位

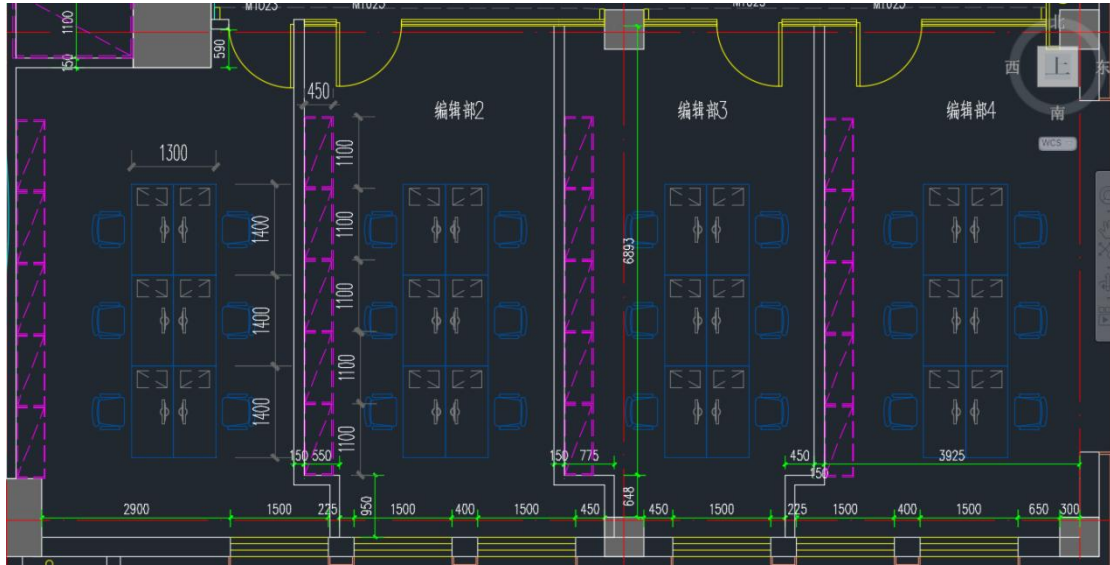


5、审片工位

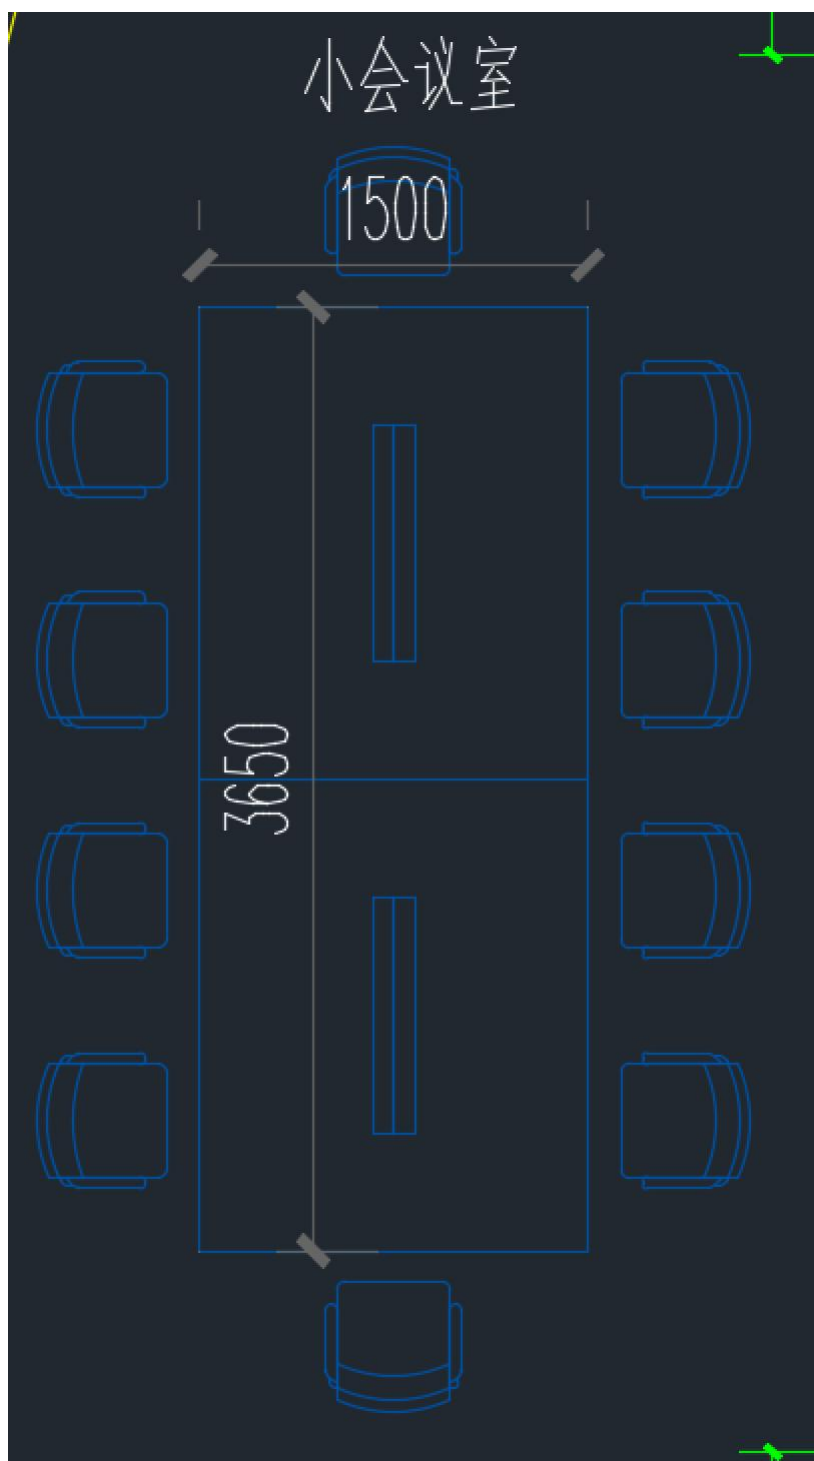


6、编辑讨论桌

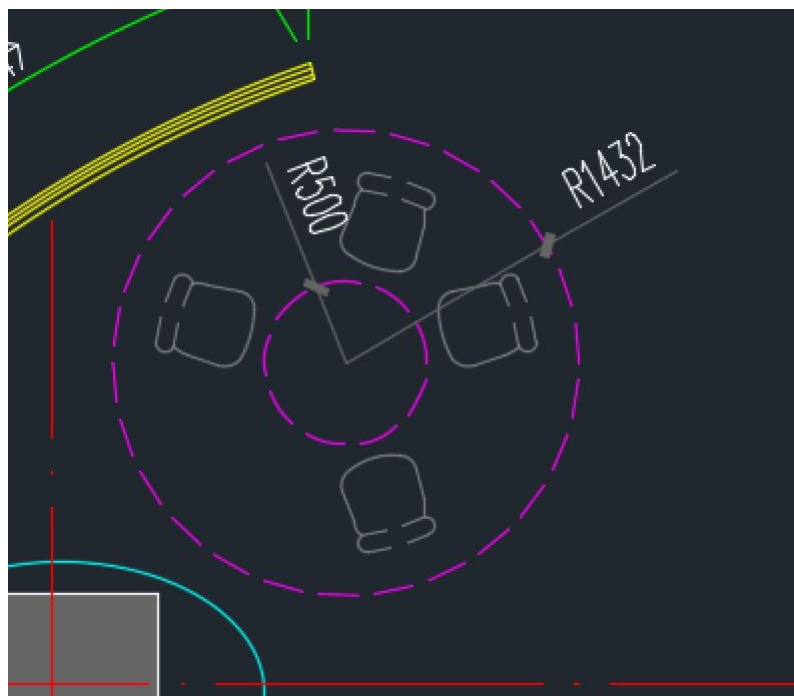

7、指挥调度桌

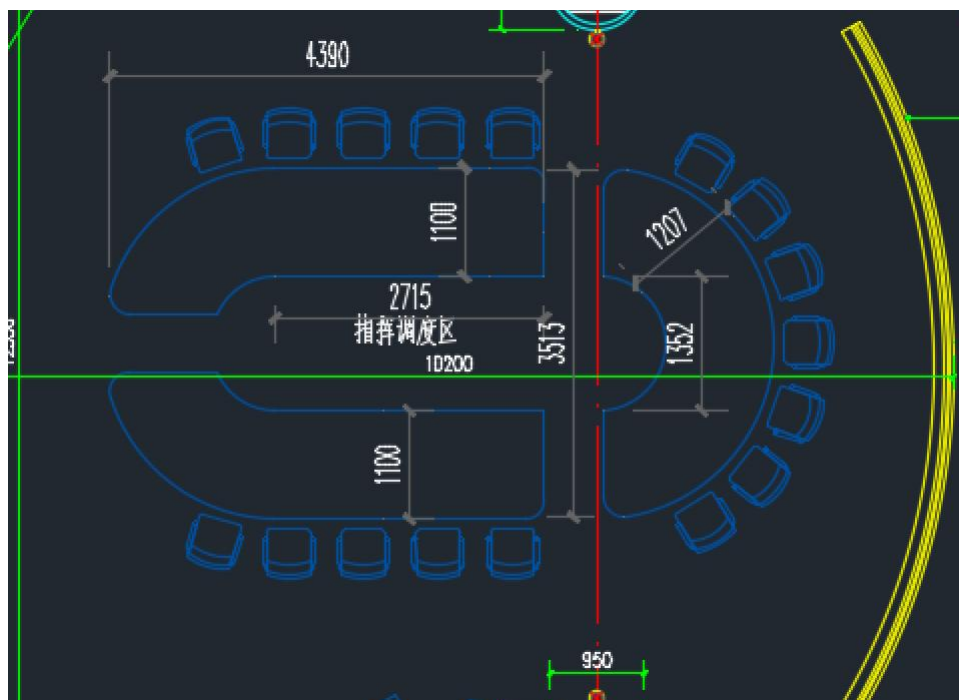

8、设备存放柜、编辑存放柜

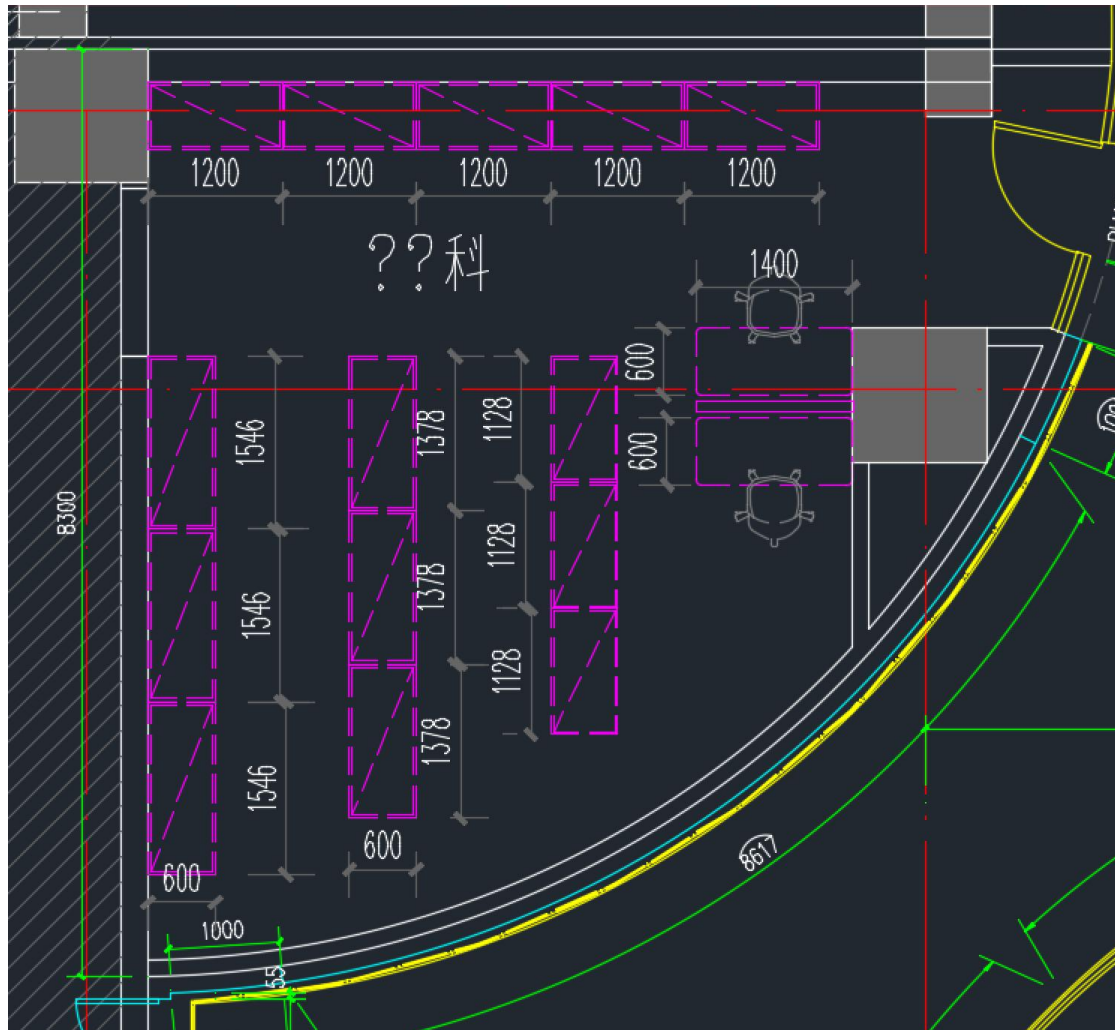

8、效果图



